

COMUNE DI SIENA  
PROVINCIA DI SIENA



DSU TOSCANA AZIENDA REGIONALE PER IL DIRITTO  
ALLO STUDIO UNIVERSITARIO DELLA TOSCANA

RESIDENZA UNIVERSITARIA "FONTEBRANDA"

VIA FONTEBRANDA n°43-45-47-49 - SIENA (SI)

Segnalazione Certificata di Inizio Attività (SCIA Antincendio)

Attività ricompresa nel punto n°66/8 dell'allegato I al D.P.R. n°151/2011

PRATICA VVF N°13948

TAVOLA N°: 1A-SCIA

ELABORATO: STATO FINALE: Pianta piano terra, piano primo, piano secondo e piano terzo con simbologia ex D.M. 30/11/1983

SCALA: 1:100

DATA: 22/05/2024

PER APPROVAZIONE

COMMESSA: DSUTOSCI60233A1

FILE: TOVAI050524\_1

STUDIO TECNICO  
A. BORGOGNONI & A. PIRROCO  
ING. ANTONIO PIROCO  
VIA CANTU' 101  
53043 CHIUSI (SI) - TEL. 0577/451111  
E-mail: info@borgognoni-pirroco.it

STUDIO TECNICO  
S. BIANCHI & C. S.p.A.  
VIA S. BIANCHI 101  
53043 CHIUSI (SI) - TEL. 0577/451111  
E-mail: info@sbianchi.it

REC. abilitato al progettare in area protetta per il  
PROGETTO ESECUTIVO  
AUTOCERTIFICAZIONE

CONFERMA INFORMATICA N°: 01110709252

EMANATO DIGITALMENTE

REVISIONE

DATA

MOTIVAZIONE REVISIONE

- LA DIFFUSIONE E RIPRODUZIONE, ANCHE PARZIALE DI QUESTA TAVOLA E' VIETATA A TERMINI DI LEGGE -

LEGENDA :

Percorso di uscita verso il basso

Percorso di uscita orizzontale

Percorso di uscita verso l'alto

USCITE FINALI

USCITE FINALI

Pianta Piano Terra - scala 1:100

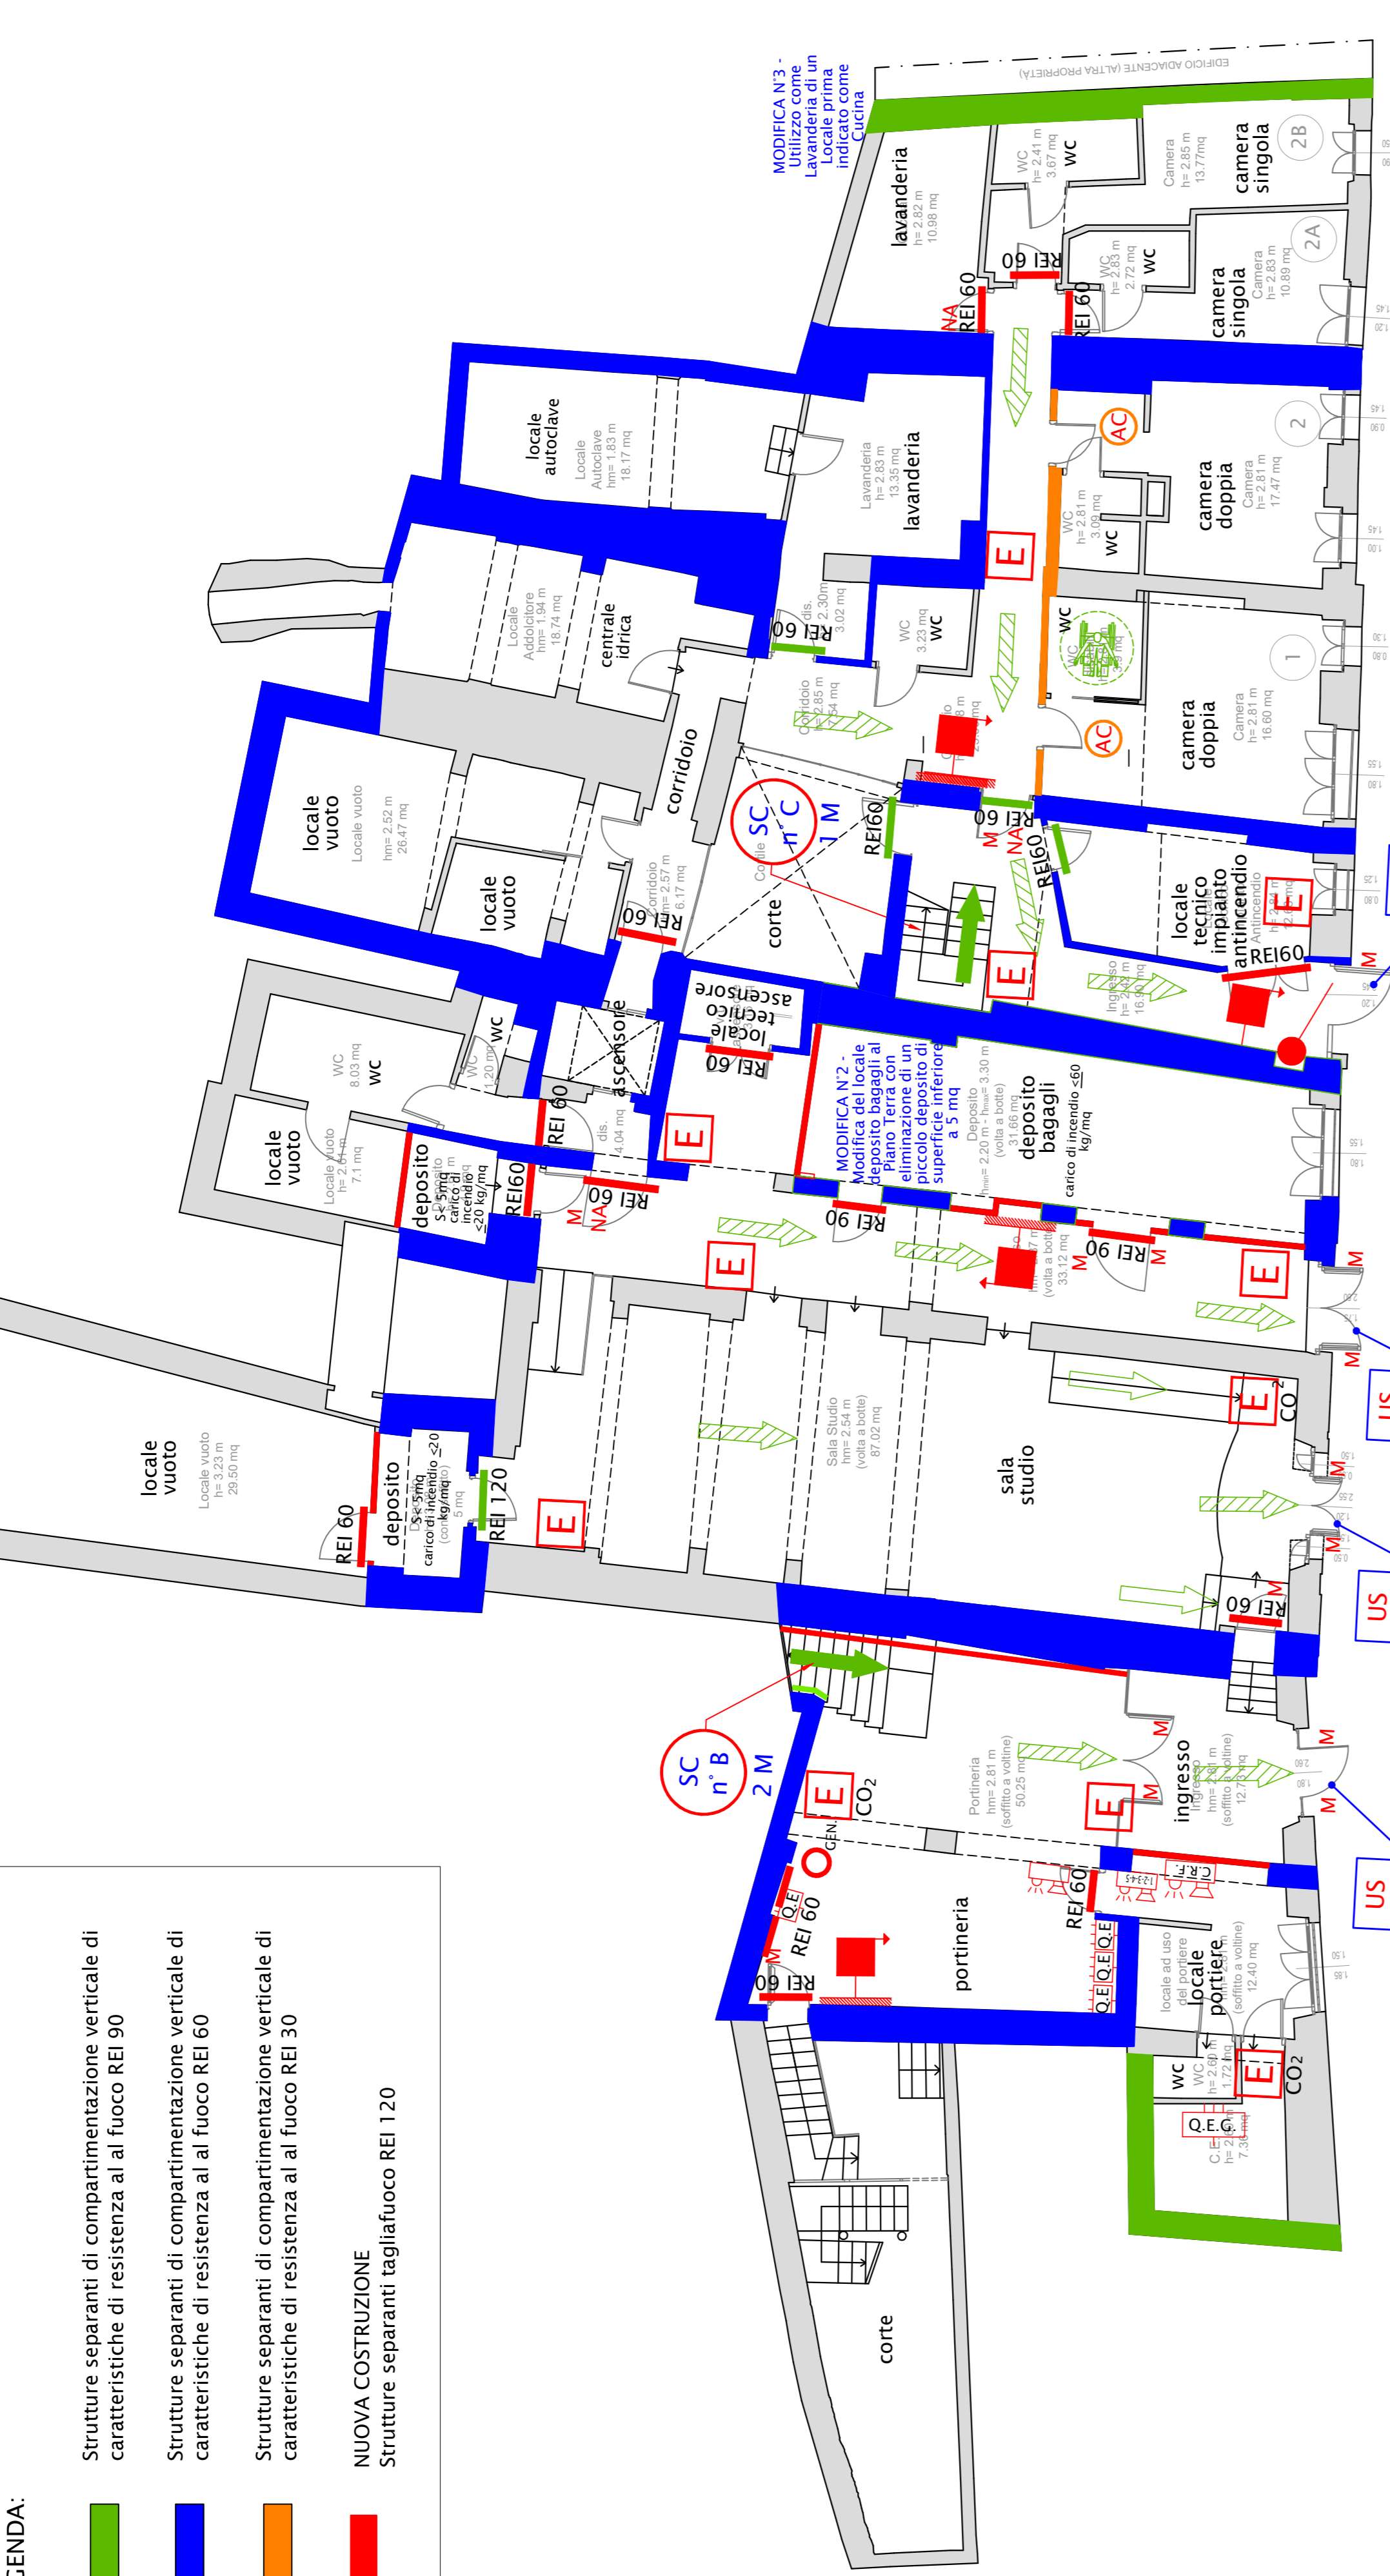

Pianta Piano Secondo - scala 1:100

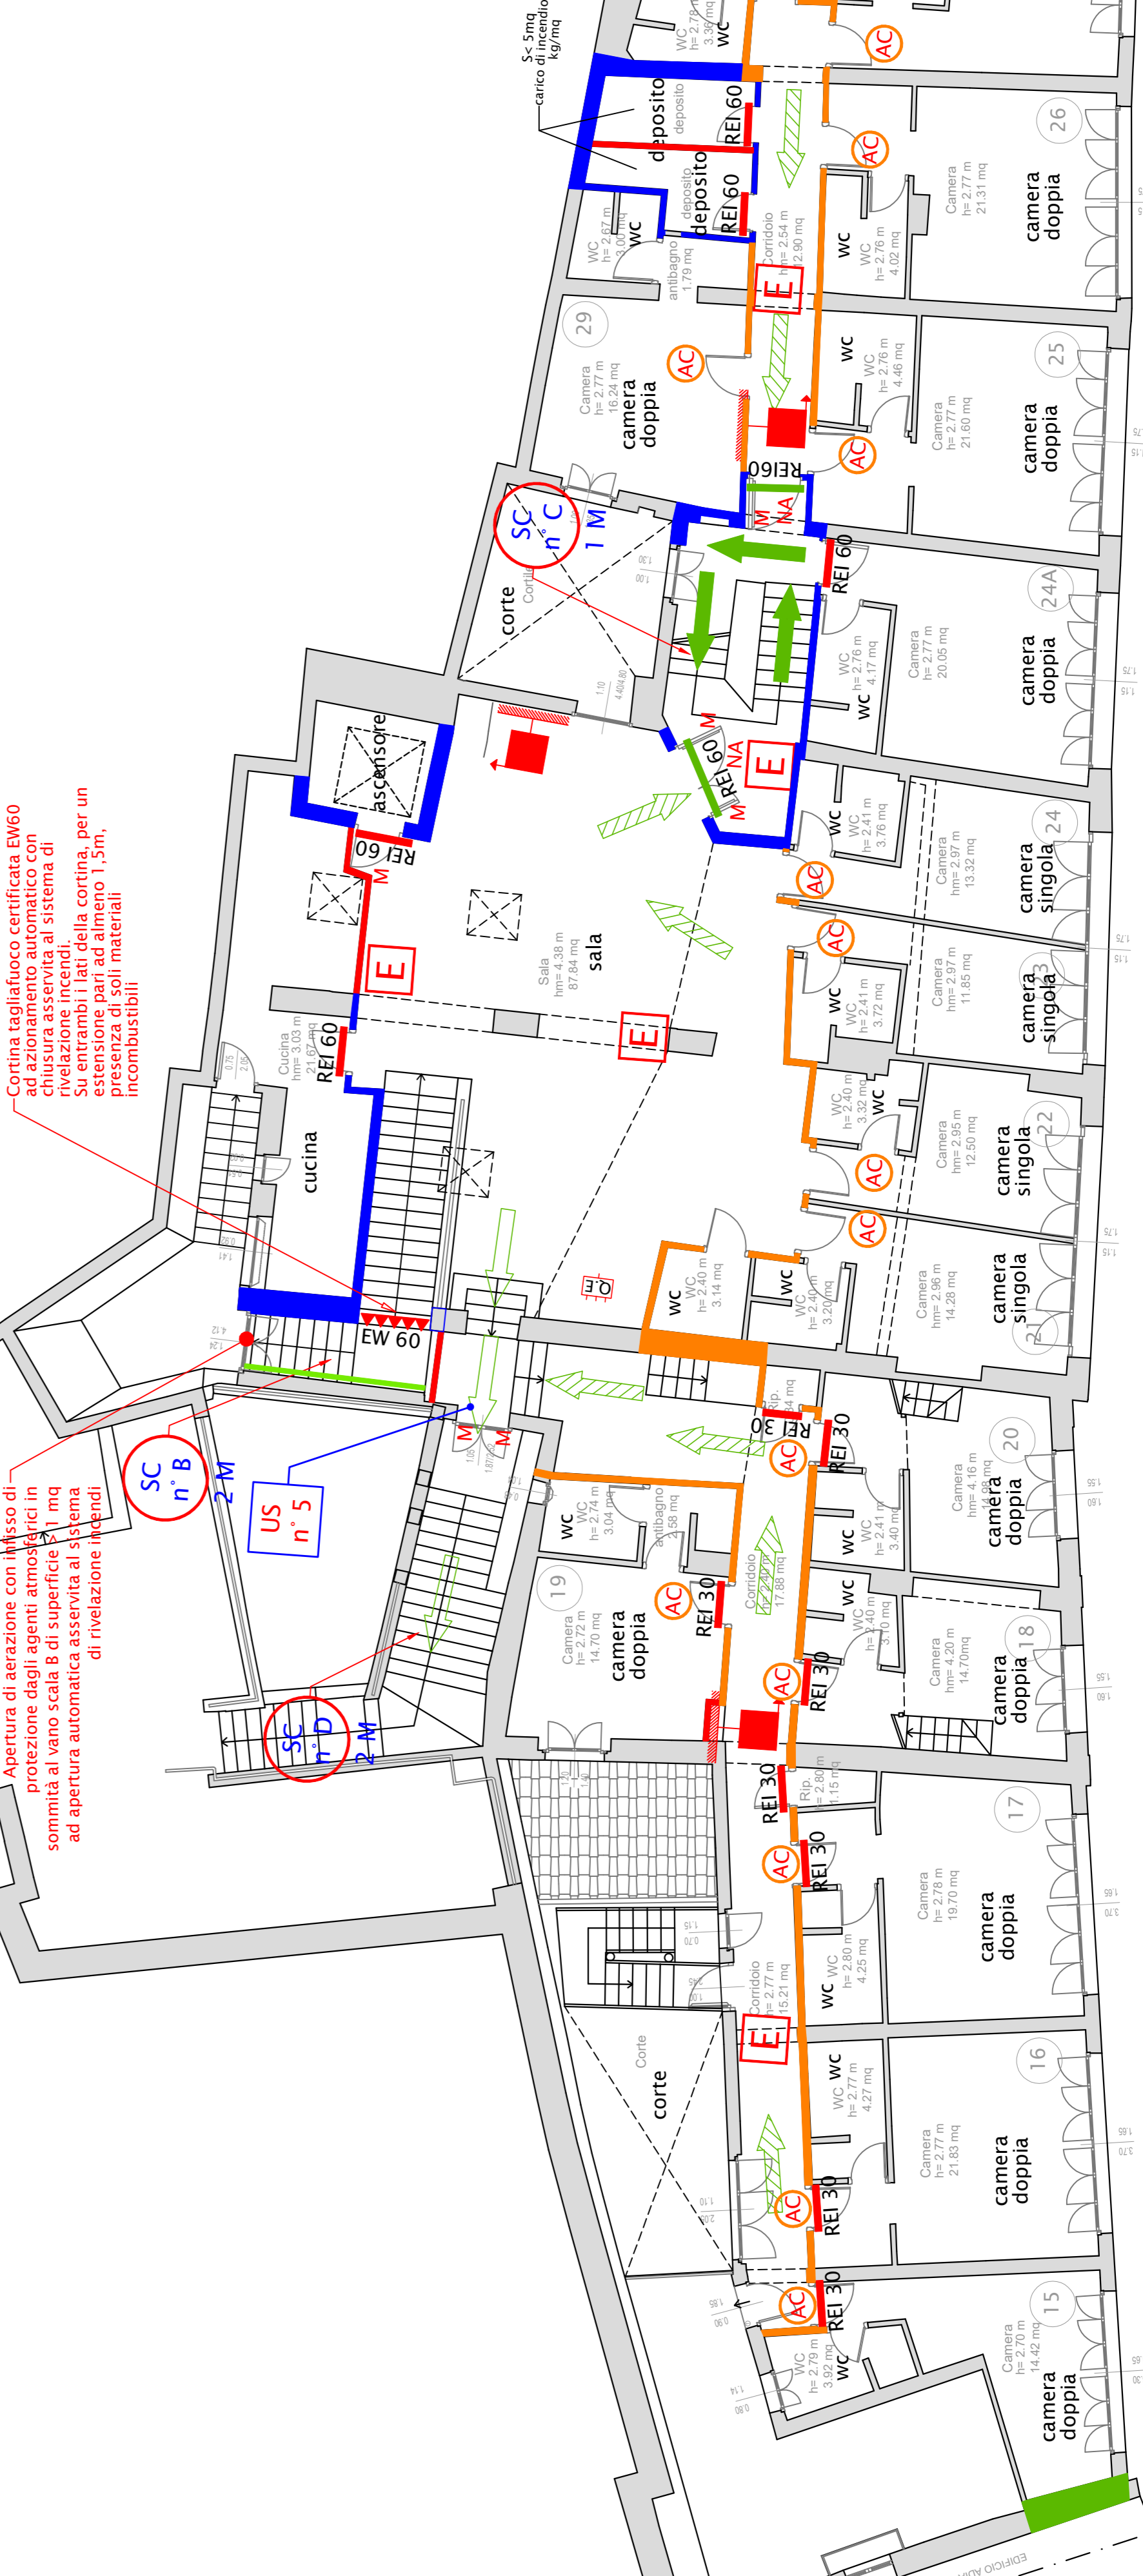

Pianta Piano Primo - scala 1:100

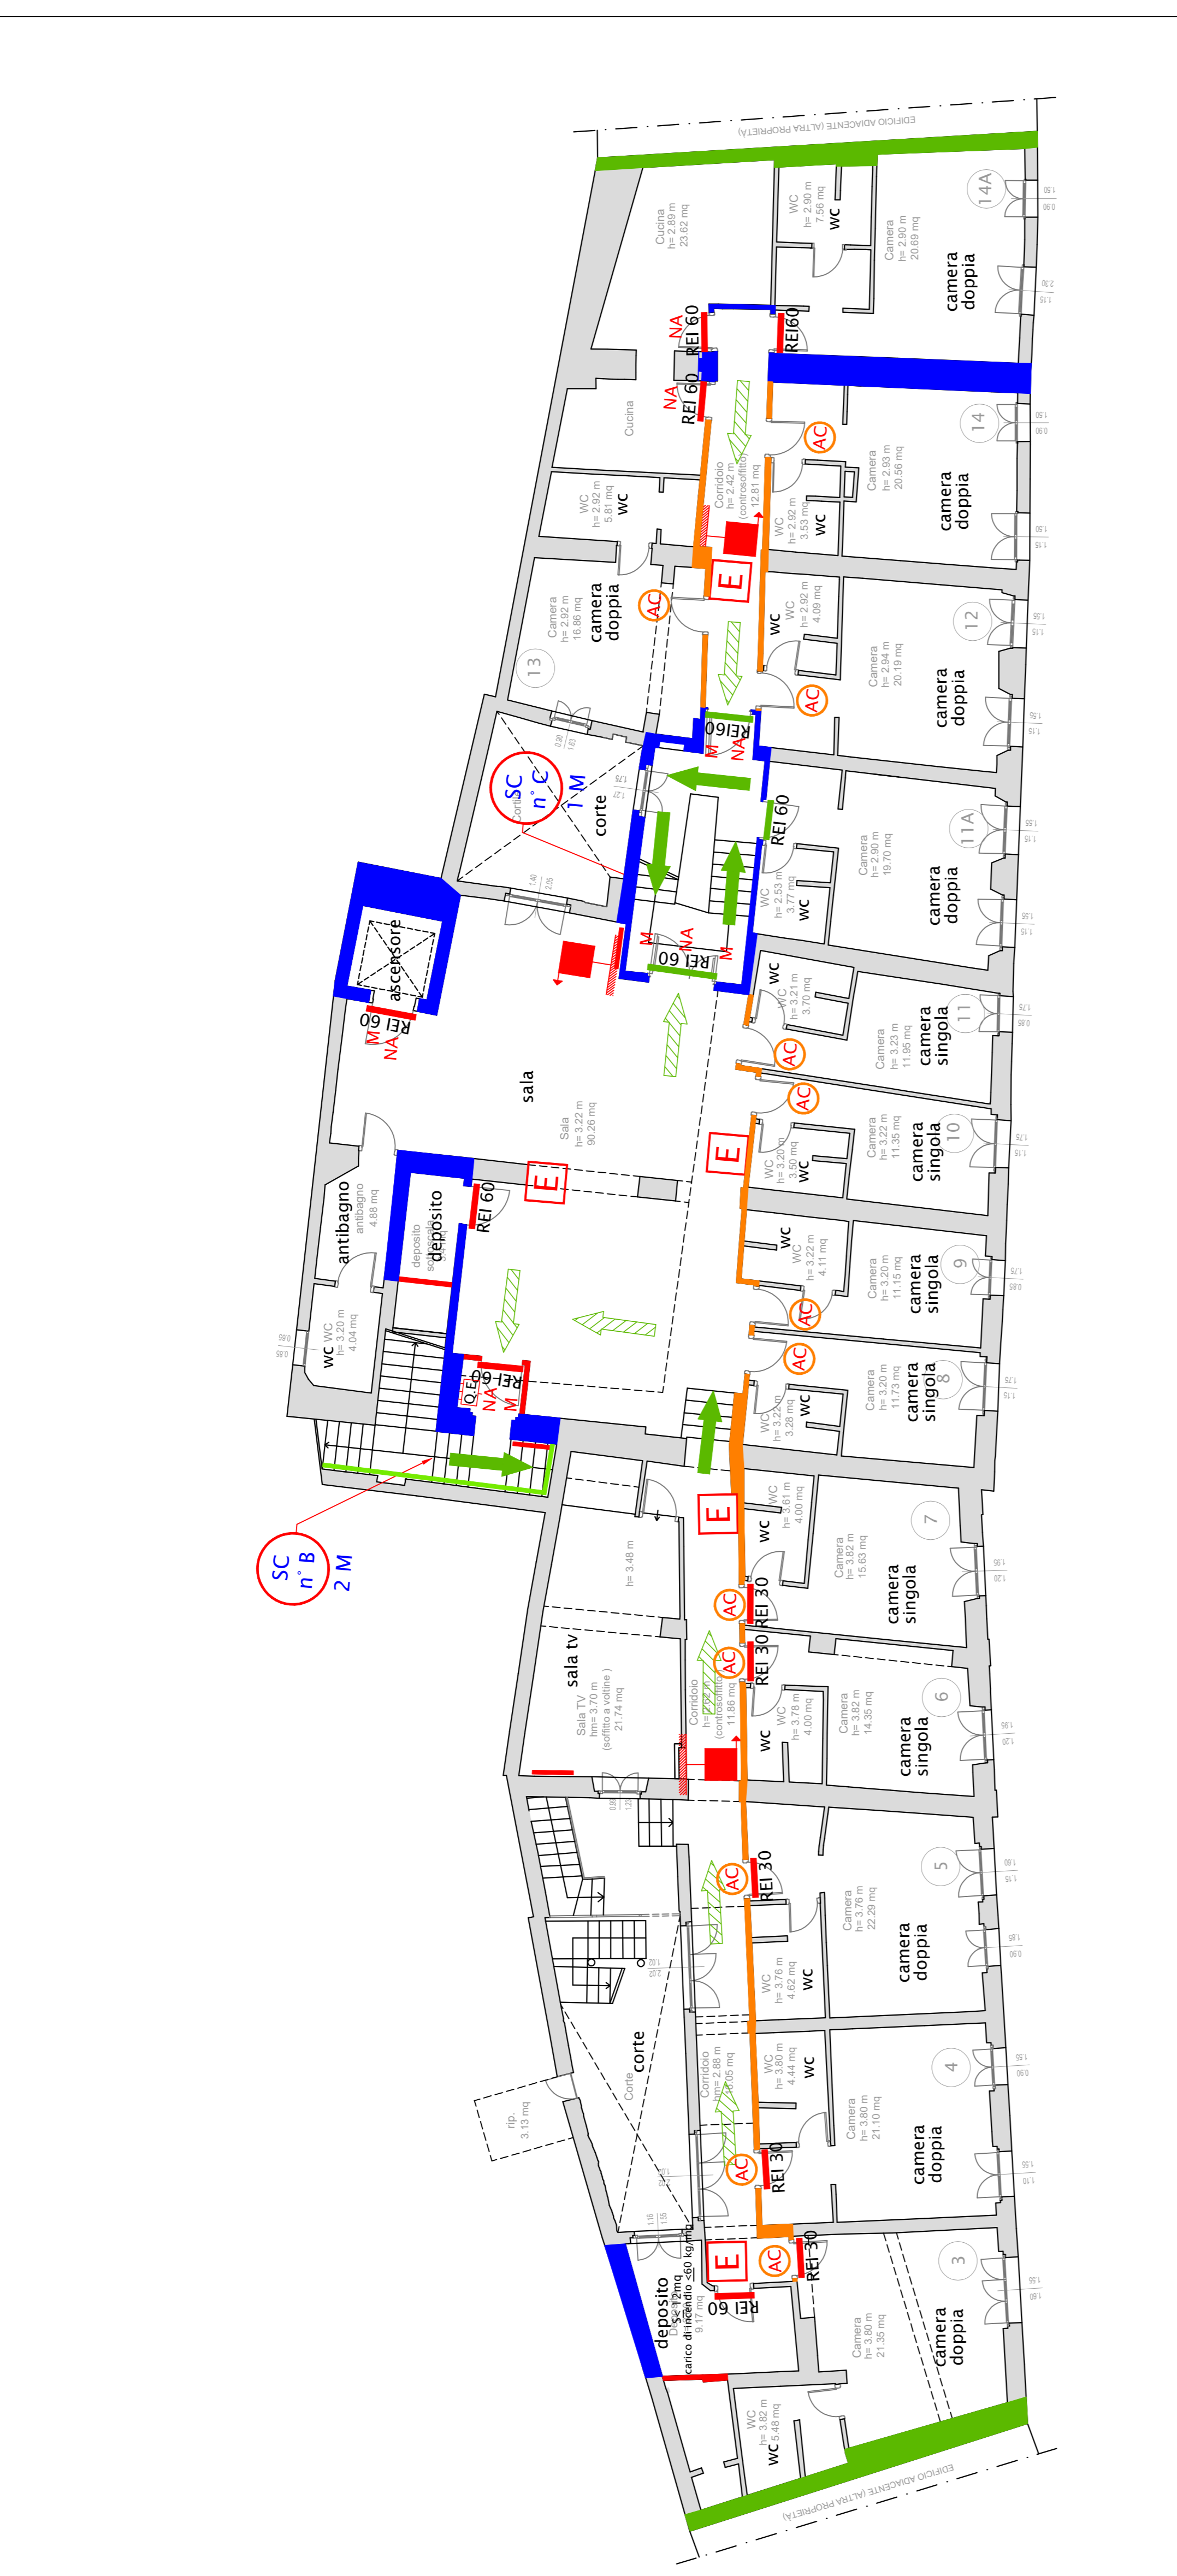

Pianta Piano Terzo - scala 1:100

