

**COMPLESSO EDILIZIO "STECCA e S. FRANCESCO"**  
 Via della Quarquonia 1A,  
 P.zza S. Francesco 19 - 55100 Lucca

# PLANIMETRIA SPAZI MENSA STECCA

- LEGENDA:**
- Spazio esclusivo FORLUCCA
  - Spazio cucine e accessori esclusivo Gestore MENSA
  - Spazio IMT uso MENSA
  - Spazio IMT uso aule - servizi - etc.



Fondazione  
 Cassa di Risparmio  
 di Lucca

Tecnico Gestione Immobili  
 Via S. Michele, 3  
 55100 Lucca

**PIANO -1, T, M**

SCALA


**1:200**

TAVOLA


**U**

NOTE

**PIANO INTERRATO**

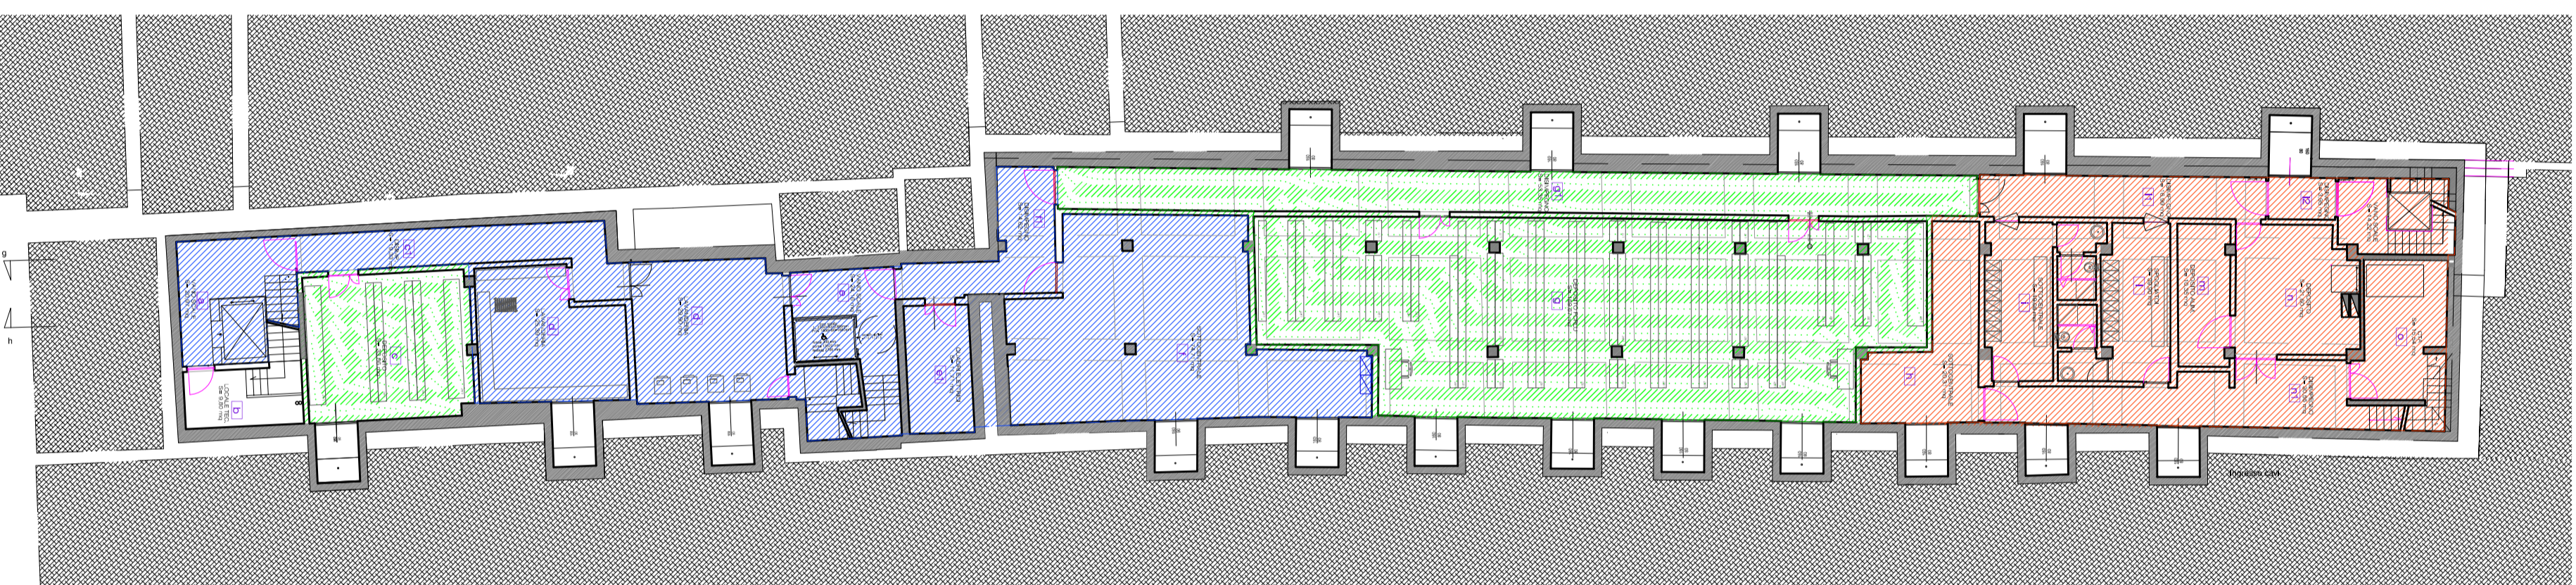

**PIANO TERRA**

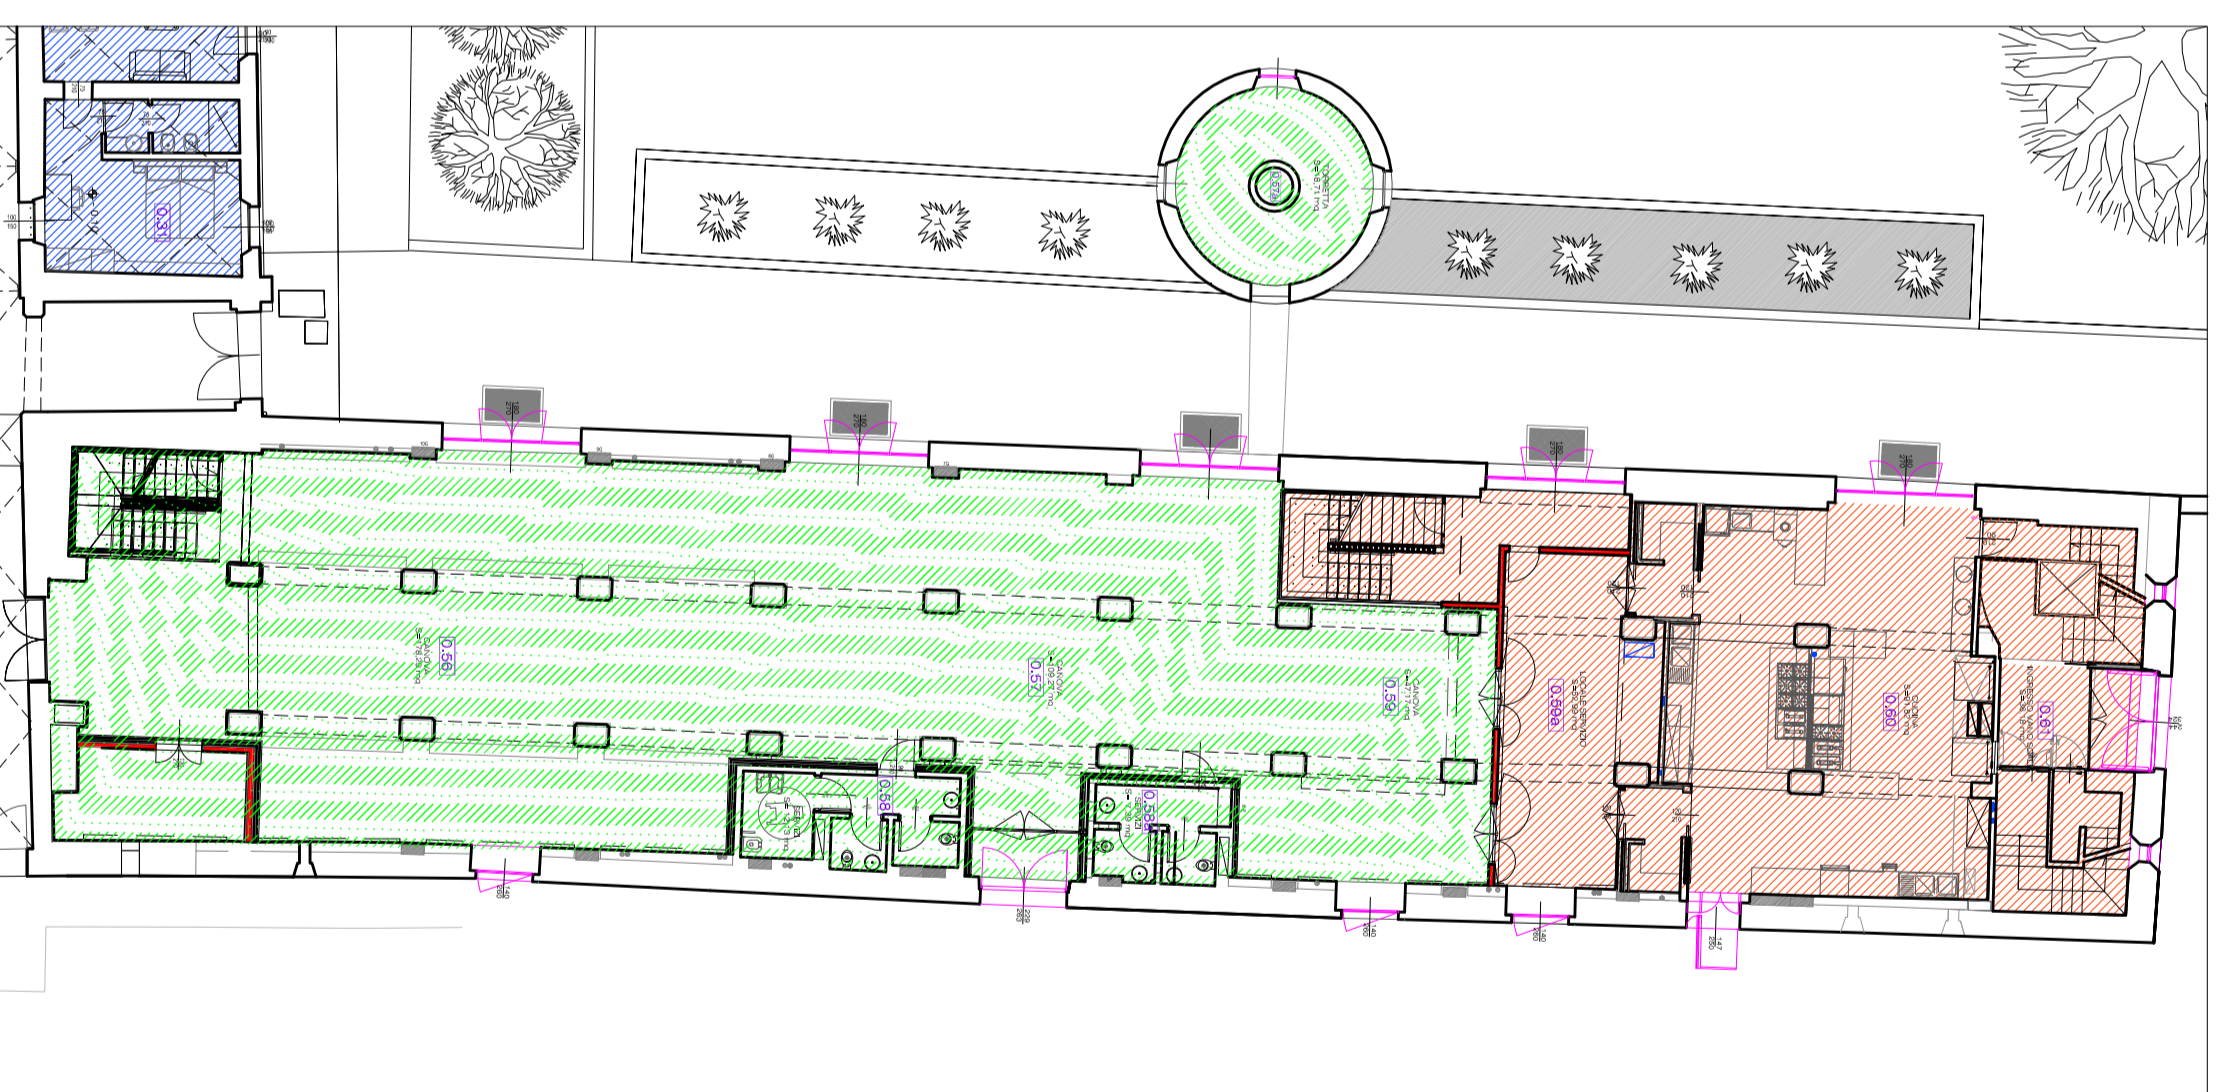

**PIANO MEZZANINO**

