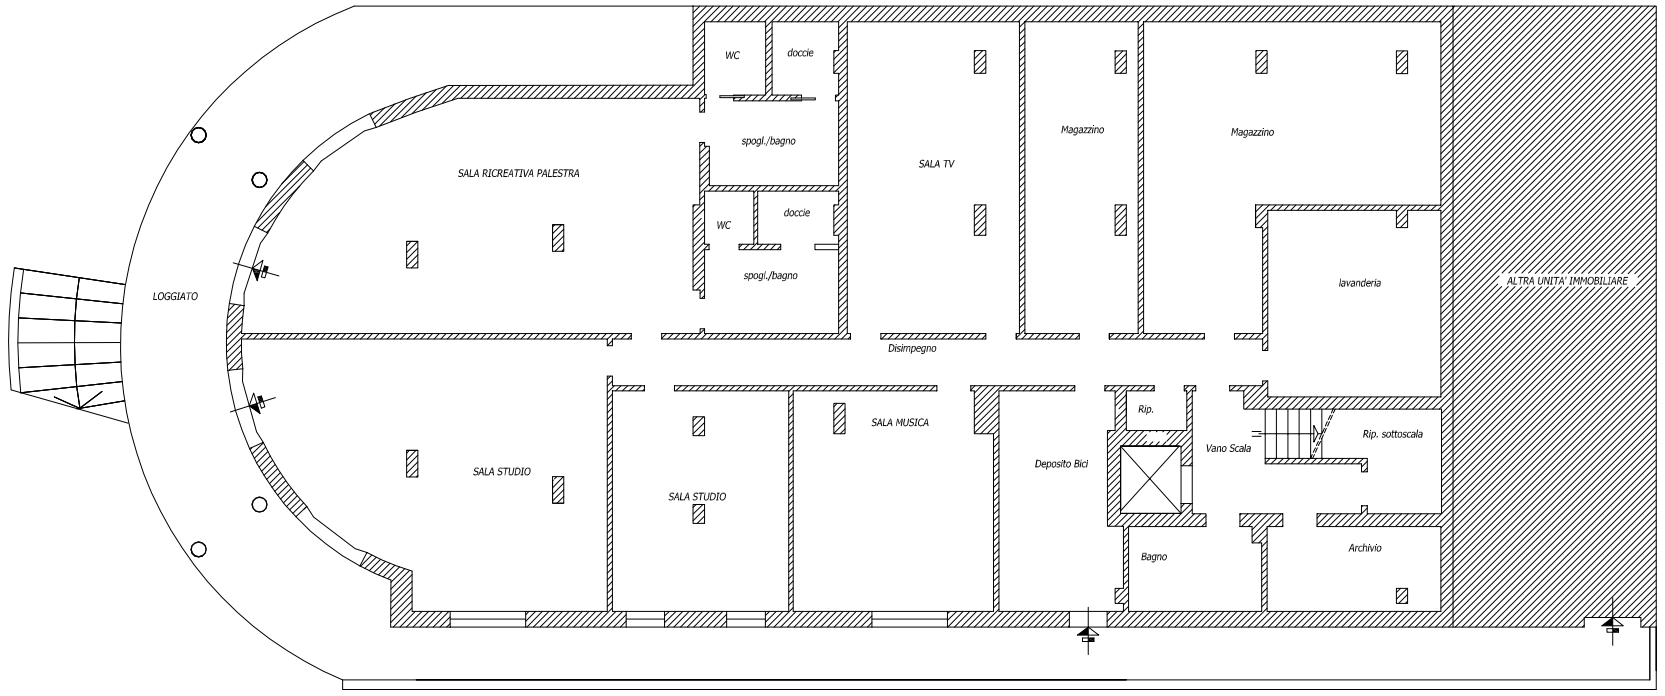

Pianta piano Seminterrato

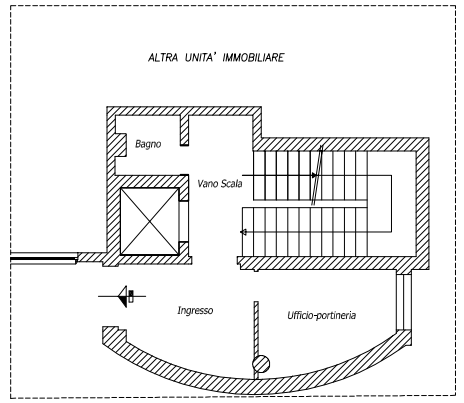

Pianta piano Terreno
ingresso portineria

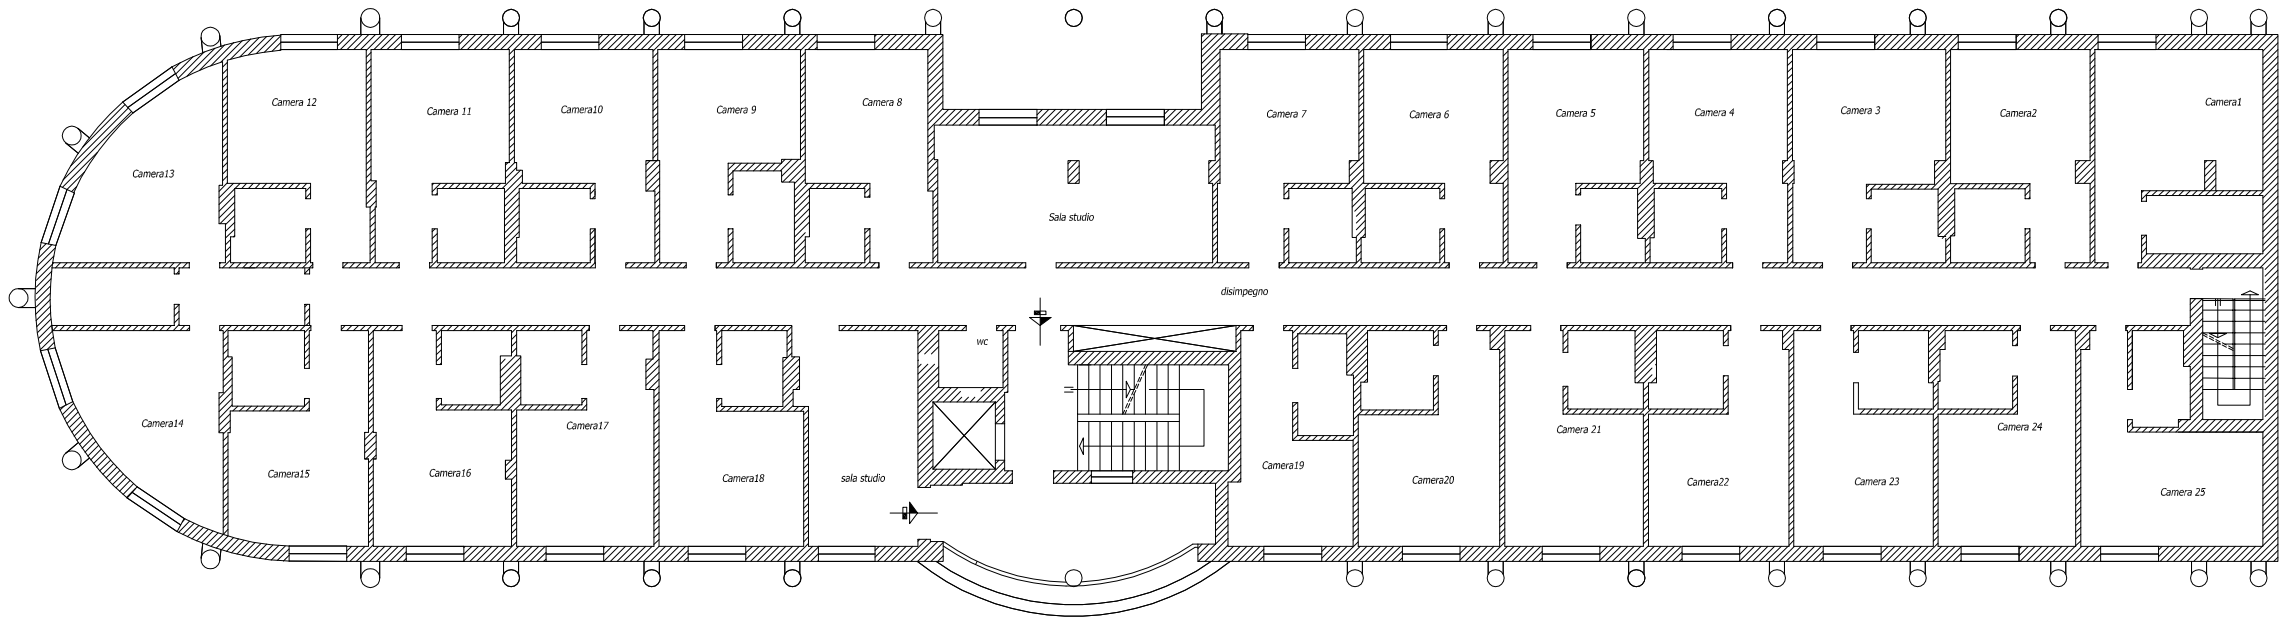

Pianta piano Primo